
Coupe C-C - 1/50

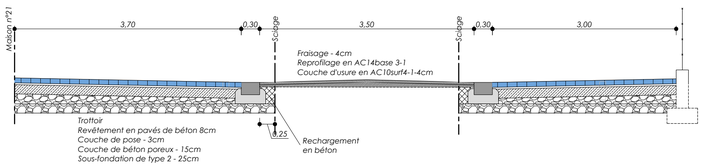

Vue en plan - zone plage - 1/250

LEGENDE

- Revêtement en pavés francs
- Revêtement en hydrocarboné
- Revêtement en hydrocarboné (rechargement)
- Revêtement en asphalte coulé (pont)
- Pelouse
- Gravier amortissant
- Zone de verdure
- Poteau d'éclairage (Ores)

REV.	DATE	MODIFICATION
A	01.09.2023	Suivant demandes SPW

COMMUNE D'HERBEUMONT

27, rue Lauvaux

B-6887 HERBEUMONT

Coeur de village - Aménagement de Straimont

Plan des travaux - Zone nord

Vue en plan

DATE :	DRESSE :	PLAN N° :	INDICE :
15.06.2023	LB	**5560B-60-03**	A
ECHELLE : 1/250	CONTROLE :	FICHIER : 5560B-straimont	

LB CONSULT BUREAU D'ÉTUDES

Bureau d'études LB-Consult s.r.l.
9, rue Haute (Gives) B-6687 BERTOGNE
Tél: 061.415.983 E-mail: bureau@lba-consult.be